




OZNACZENIA ZIELEŃ

DRZEWIA PROJEKTOWANE:

 - wiśnia piłkowana 'Kanzan'

 - klon polny

TRAWNIKI:

 - trawnik z siewu

INWENTARYZACJA ZIELENI

 DRZEWO LIŚCIASTE

 DRZEWO IGLASTE

 GRUPA KRZEWÓW LIŚCIASTYCH

 GRUPA KRZEWÓW IGLASTYCH

 POJEDYNCZY KRZEW LIŚCIASTY

 POJEDYNCZY KRZEW IGLASTY

PROJEKT ZIELENI DO PROJEKTU DROGOWEGO PRZEBUDOWY ULICY ARCHITEKTÓW W POZNANIU

Investor:

Miasto Poznań, Zarząd Dróg Miejskich
ul. Wilczak 17, 61-623 Poznań

Adres inwestycji:

ul. Architektów w Poznaniu

Branża:

Zieleni

Faza projektowa:

Projekt budowlany

Tytuł:

Projekt zagospodarowania terenu zieleni

Projektant:

mgr inż. arch. kraj
Aneta Mikołajczyk

11.2020	Skala 1:250	Rysunek PZ-01
---------	-------------	---------------