


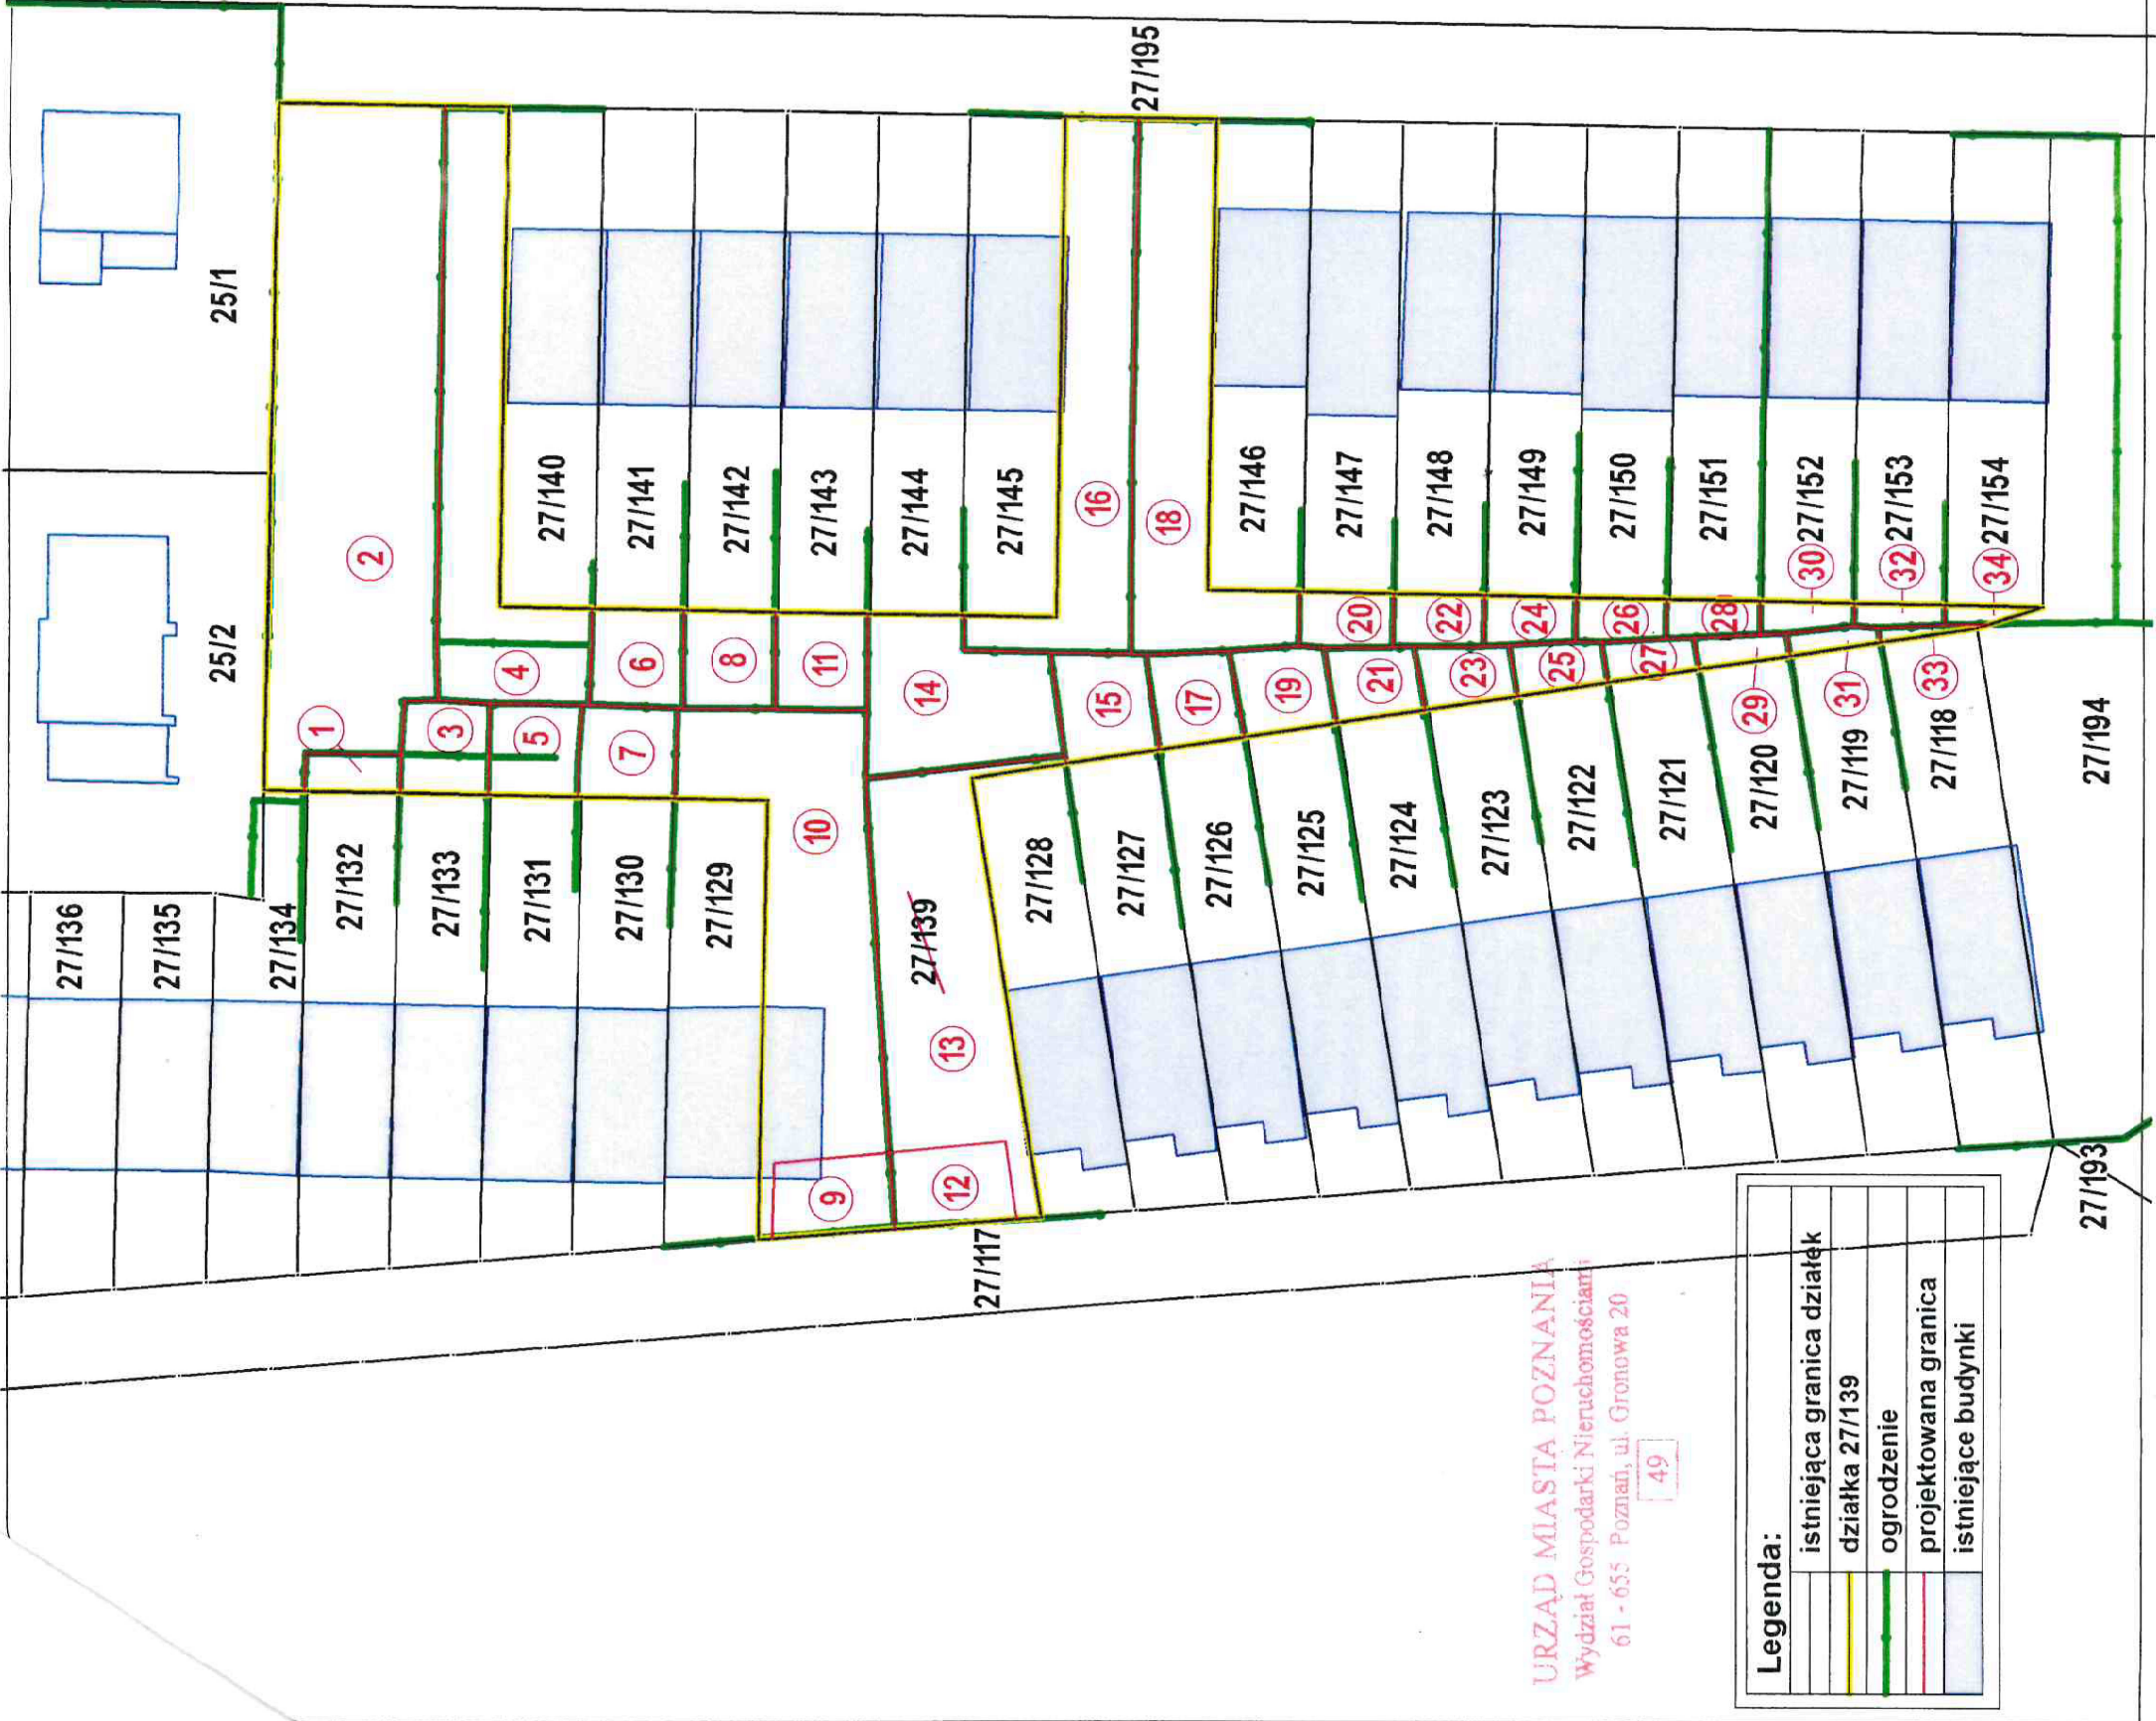

Wydział Gospodarki Nieruchomościami
Oddział ds. Geodezyjnych

POZNAŃ*

Dotyczy sprawy :

Podział działki 27/139 Smochowice

Lokalizacja:

Jedn. ewiden. (identyfikator) : Miasto Poznań
Obręb (identyfikator) : Krzyżowniki
Numer arkusza : 26
Numer działki : 27/139
Ulica : Pniewska , Meliorantów

skala 1:500

Sporządził:

Piotr Jaśkiewicz

.....
data i podpis

SPECJALISTA

.....
data i podpis

Wykaz zmian gruntowych

Stan dotychczasowy		Stan projektowany	
Działka	Pole powierzchni [ha]	Działka	Pole powierzchni [ha]
27/139	0.2274	1	0.0016
		2	0.0466
		3	0.0034
		4	0.0198
		5	0.0036
		6	0.0039
		7	0.0037
		8	0.0039
		9	0.0038
		10	0.0254
		11	0.0038
		12	0.0040
		13	0.0209
		14	0.0111
		15	0.0042
		16	0.0184
		17	0.0033
		18	0.0202
		19	0.0033
		20	0.0022
		21	0.0027
		22	0.0020
		23	0.0023
		24	0.0019
		25	0.0018
		26	0.0017
		27	0.0014
		28	0.0015
		29	0.0011
		30	0.0012
		31	0.0008
		32	0.0009
		33	0.0004
		34	0.0006
Razem:		0.2274	

URZĄD MIASTA POZNANIA
Wydział Gospodarki Nieruchomościami
61 - 655 Poznań, ul. Gronowa 20
49

Legenda:	
	istniejąca granica działek
	działka 27/139
	ogrodzenie
	projektowana granica
	istniejące budynki