


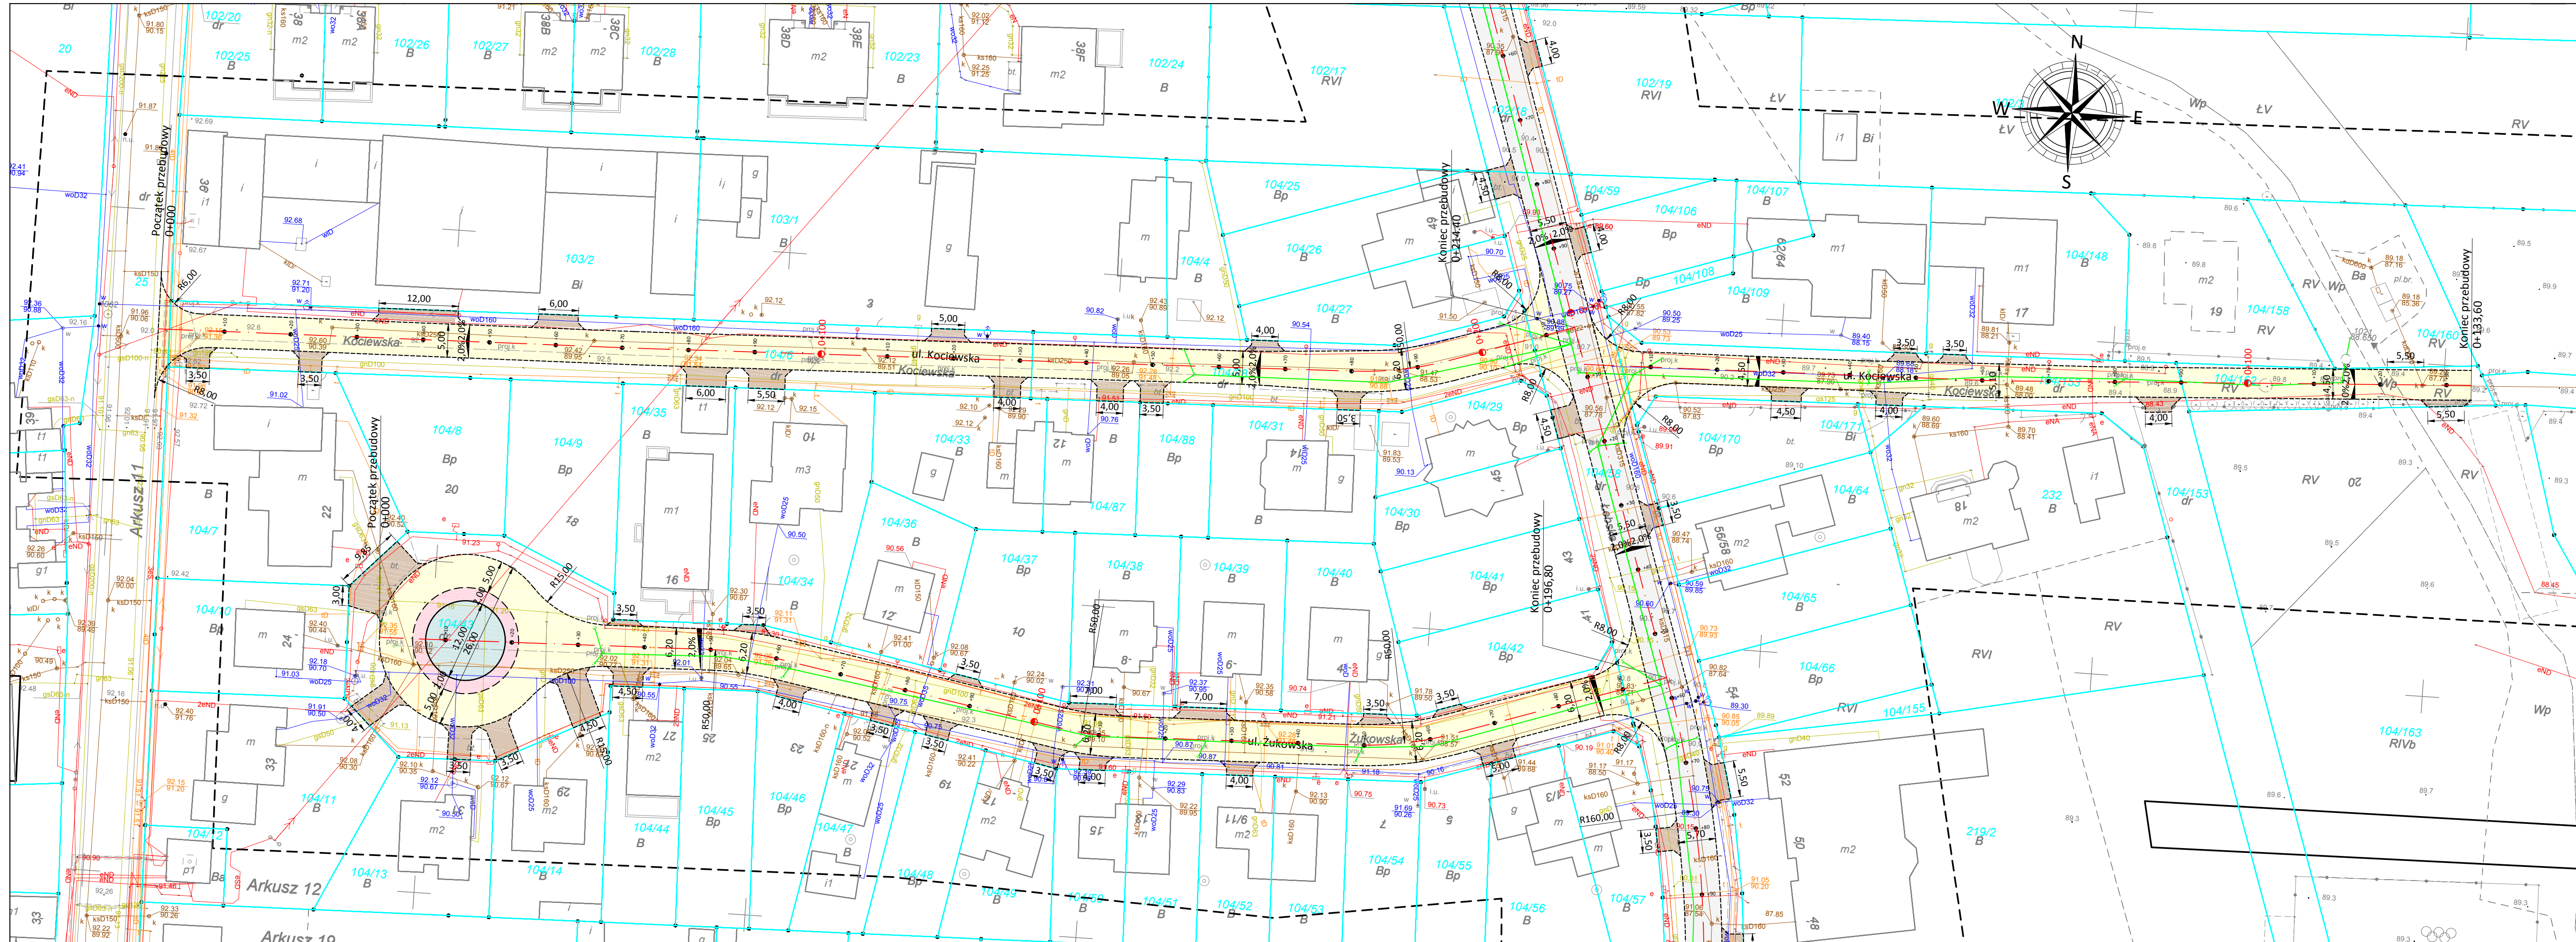

- LEGENDA:**
- Projektowana oś główna
 - Projektowane krawężnik betonowy 20x30
 - Projektowane krawężnik trapezowy 30x21
 - Projektowane opornik betonowy 12x25
 - Projektowany kanał deszczowy
 - Projektowana nawierzchnia asfaltowa
 - Projektowana nawierzchnia z kostki betonowej szarej gr. 8cm
 - Projektowana nawierzchnia z kostki betonowej czerwonej gr. 8cm
 - Projektowany zjazd o nawierzchni z kostki betonowej czerwonej gr. 8cm
 - Zieleń

Jednostka projektowa:

KFG
BIURO PROJEKTÓW DROGOWYCH

Zamawiający:

pim
Poznańskie Inwestycje Miejskie

KFG Sp. z o.o. Sp. k.
Biuro Projektów Drogowych
ul. Wilczak 15, 61-623 Poznań
tel. (61) 821-92-00 fax: (61) 821-92-00
biuro@kfgsk.pl, www.kfgsk.pl

Poznańskie Inwestycje Miejskie sp. z o.o.
al. Niepodległości 27
61-714 Poznań

PROJEKT ARCHITEKTONICZNO - BUDOWLANY

Zamierzenie budowlane: BUDOWA UL. ŁĘBSKIEJ I PRZYLEGŁYCH (ŁĘBSKA, KOCIEWSKA, ŻUKOWSKA, ŁAGOWSKA)

Branża: DROGOWA

Nazwa opracowania: PLAN SYTUACYJNY ul. Kociewska, ul. Żukowska

ZESPÓŁ PROJEKTOWY				
funkcja	imię i nazwisko	specjalność i nr uprawnień	podpis	
GŁÓWNY PROJEKTANT	mgr inż. Filip GRZELAK	w spec. drogowej bez ogr. WKP/0269/POOD/10		
PROJEKTANT	mgr inż. Michał CHWAŁIŃSKI	w spec. drogowej bez ogr. WKP/0102/POOD/17		
SPRAWDZAJĄCY	mgr inż. Gniewomir DZIADEK	w spec. drogowej bez ogr. WKP/0091/POOD/12		
data	nr umowy	nr rys.	faza	tom
11.2017	RU-159/PIM/17/TW/2017-124	2.3	PB	II